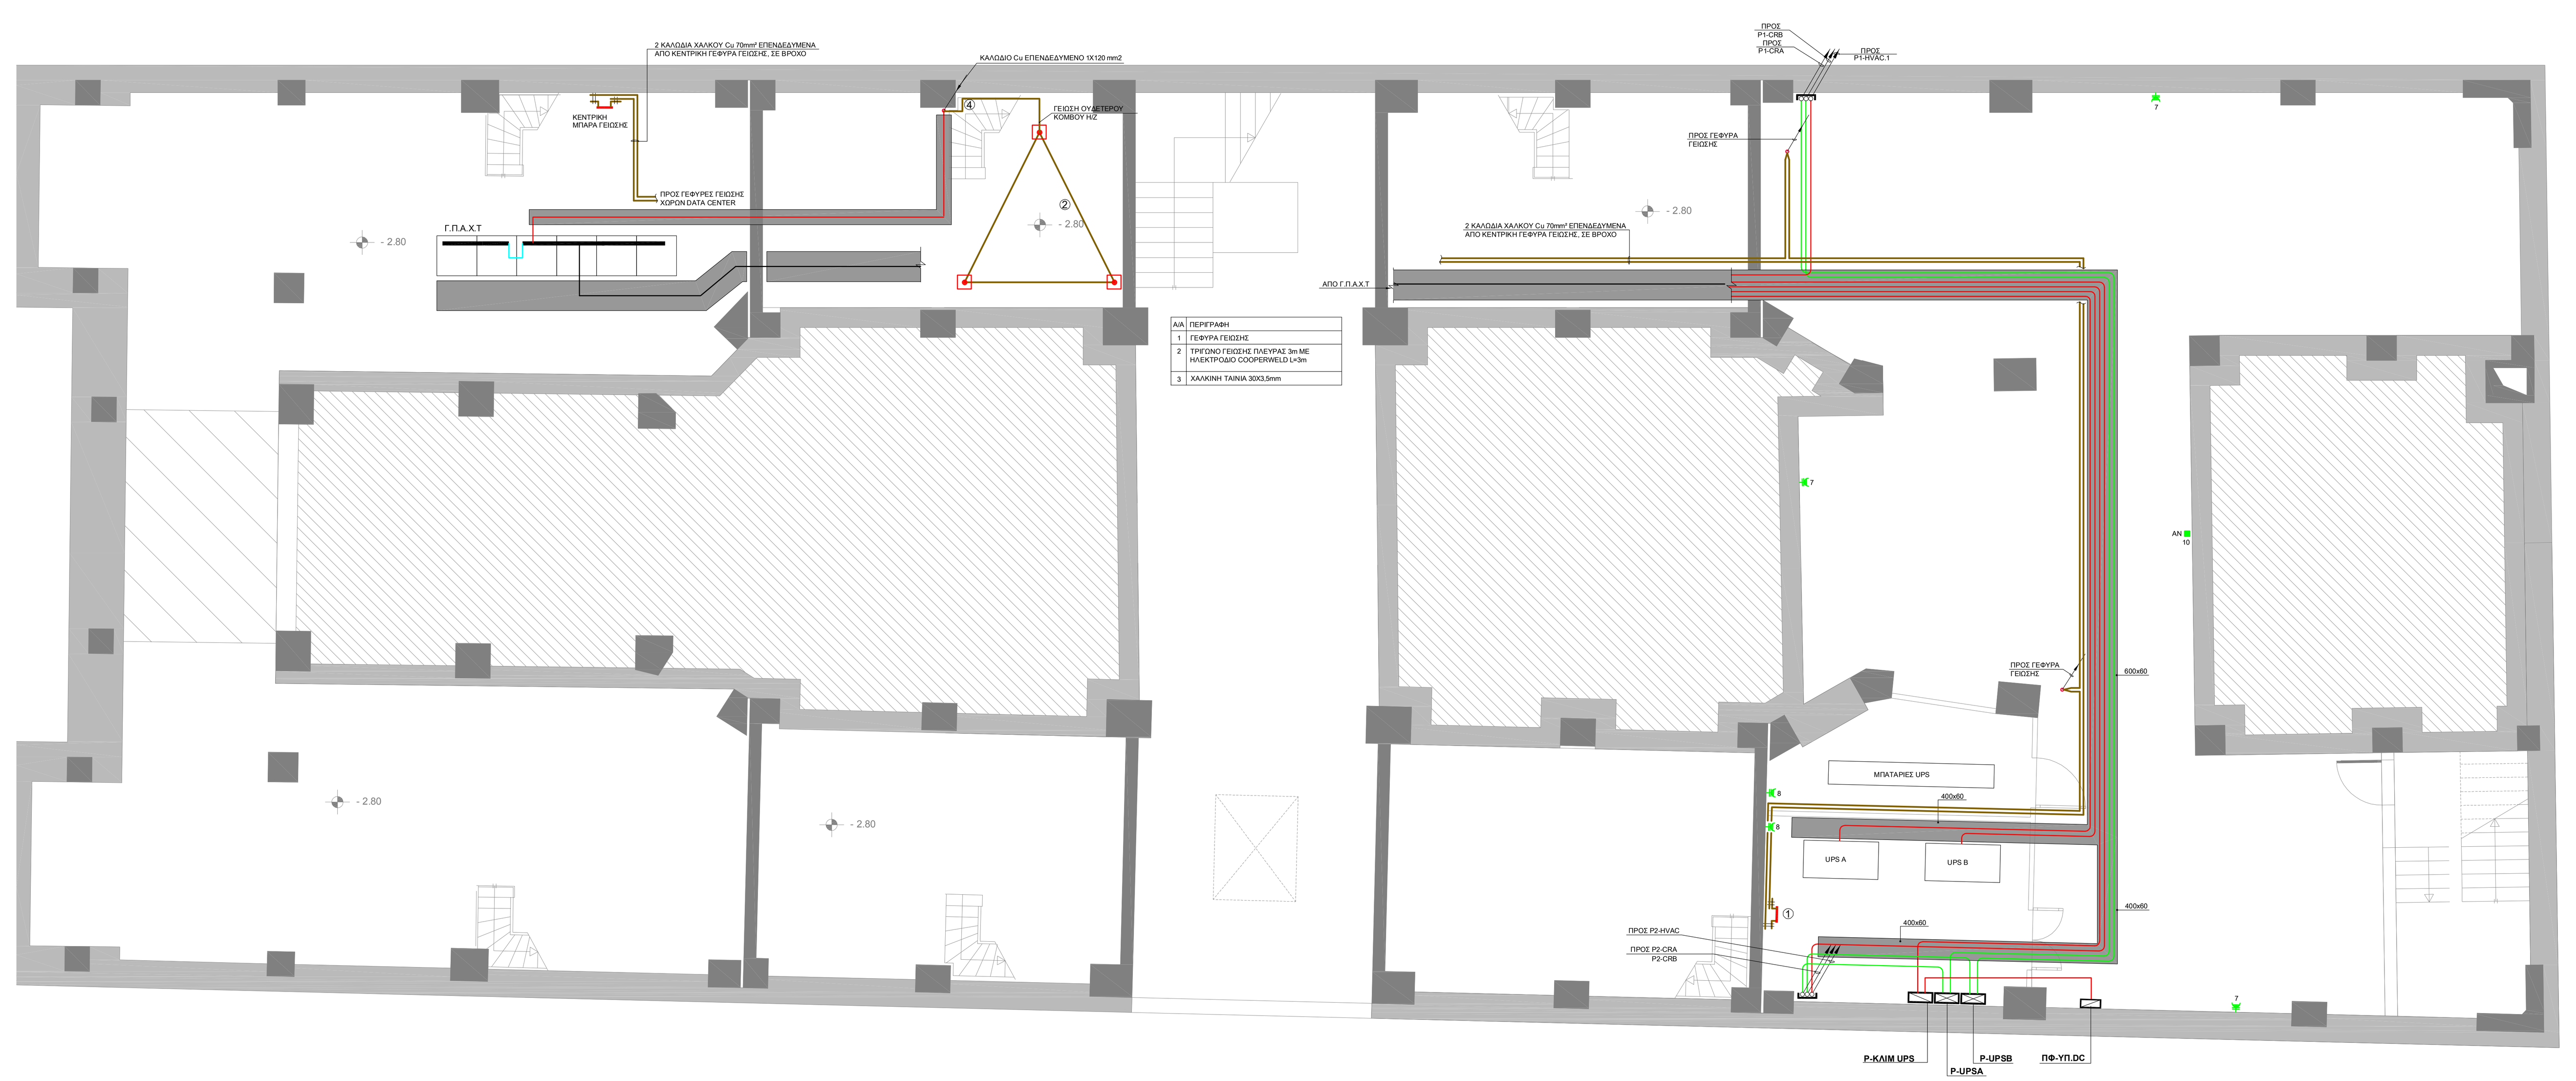

ΚΑΤΟΨΗ ΥΠΟΓΕΙΟΥ

ΥΠΟΜΝΗΜΑ ΕΓΚΑΤΑΣΤΑΣΗΣ ΙΣΧΥΡΩΝ ΡΕΥΜΑΤΩΝ

Σύμβολο	Περιγραφή
	ΠΙΝΑΚΑΣ ΑΔΙΑΛΛΕΙΠΤΗΣ ΠΑΡΟΧΗΣ IT ΕΞΟΠΛΙΣΜΟΥ - ΔΡΟΜΟΣ Α
	ΠΙΝΑΚΑΣ ΑΔΙΑΛΛΕΙΠΤΗΣ ΠΑΡΟΧΗΣ IT ΕΞΟΠΛΙΣΜΟΥ - ΔΡΟΜΟΣ Β
	ΠΙΝΑΚΑΣ ΚΛΙΜΑΤΙΣΜΟΥ
	ΡΟΗΦΟΡΟΣ ΑΓΩΓΟΣ 160Amp ΜΕ ΣΗΜΕΙΑ ΛΗΨΗΣ (tapp - off units) ΑΝΑ 0.5m ΕΚΑΤΕΡΩΘΕΝ
F	ΚΟΥΤΙ ΤΡΟΦΟΔΟΣΙΑΣ ΡΟΗΦΟΡΟΥ ΑΓΩΓΟΥ (FEED UNIT)
	ΡΕΥΜΑΤΟΔΟΤΗΣ SHUKO 1x16A ΑΠΛΟΣ 'Η ΣΤΕΓΑΝΟΣ
	ΔΙΑΚΟΠΤΗΣ ΑΠΛΟΣ - ΚΟΜΙΤΑΤΕΡ - ΑΛΕ ΡΕΤΟΥΡ
	ΩΣ ΑΝΩ, ΑΛΛΑ ΣΤΕΓΑΝΟΙ
	ΕΝΔΙΑΜΕΣΟΣ ΑΛΕ ΡΕΤΟΥΡ ΑΠΛΟΣ, ΣΤΕΓΑΝΟΣ
PD	ΗΛΕΚΤΡΙΚΗ ΠΑΡΟΧΗ ΜΟΝΑΔΑΣ ΔΙΑΝΟΜΗΣ ΙΣΧΥΟΣ ΕΝΤΟΣ RACK POWER DISTRIBUTION UNIT
HCC	ΗΛΕΚΤΡΙΚΗ ΠΑΡΟΧΗ ΜΟΝΑΔΑΣ CLOSE CONTROL
AN	ΗΛΕΚΤΡΙΚΗ ΠΑΡΟΧΗ ΑΝΕΜΙΣΤΗΡΑ
(Π x Y)	ΣΧΑΡΑ ΟΔΕΥΣΗΣ ΚΑΛΩΔΙΩΝ ΕΝΤΟΣ ΨΕΥΔΟΡΟΦΗΣ (ΠΛΑΤΟΣ x ΥΨΟΣ mm)
	ΟΜΑΔΙΚΗ ΟΔΕΥΣΗ
	ΓΡΑΜΜΗ ΑΠΟ ΠΙΝΑΚΑ ΛΕΙΤΟΥΡΓΙΑΣ ΑΝΑΓΚΗΣ
	ΓΡΑΜΜΗ ΑΠΟ ΠΙΝΑΚΑ ΣΥΣΤΗΜΑΤΟΣ UPS

ΠΑΡΑΤΗΡΗΣΗ: ΟΙ ΡΕΥΜΑΤΟΔΟΤΕΣ ΤΡΟΦΟΔΟΤΟΥΝΤΑΙ ΑΠΟ ΤΟΥΣ ΠΙΝΑΚΕΣ P-HVAC

ΕΡΓΟΔΟΤΗΣ: **ΗΔΙΚΑ Α.Ε.**

ΕΡΓΟ: **ΚΑΤΑΣΚΕΥΗ ΝΕΟΥ DATA CENTER**

ΘΕΣΗ: **ΟΔΟΣ ΛΥΚΟΥΡΓΟΥ 10, ΑΘΗΝΑ**

Ο.Τ.

ΜΕΛΕΤΗΤΕΣ: ΜΕΛΕΤΗ Η/Μ ΕΓΚΑΤΑΣΤΑΣΕΩΝ ΤΡΙΕΔΡΟΣ ΜΕΛΕΤΗΤΙΚΗ — ΤΡΙΕΔΡΟΣ ΜΕΛΕΤΗΤΙΚΗ Α.Ε.

Ι. ΓΙΑΝΝΑΚΟΠΟΥΛΟΣ αρχιτεκτων

ΣΤΑΔΙΟ : ΜΕΛΕΤΗ ΕΦΑΡΜΟΓΗΣ

ΘΕΜΑ ΣΧΕΔΙΟΥ:

ΗΛΕΚΤΡΙΚΑ - ΚΙΝΗΣΗ

ΚΑΤΟΨΗ ΥΠΟΓΕΙΟΥ

ΑΡ. ΣΧΕΔΙΟΥ: **Ε.ΗΚ-Υ1**

ΚΛΙΜΑΚΑ: 1:50

ΧΡΟΝΟΣ ΜΕΛΕΤΗΣ: **ΙΟΥΛΙΟΣ 2014**

ΥΠΟΓΡΑΦΗ	ΣΦΡΑΓΙΔΑ