


ΚΑΤΟΥΗ Α' ΟΡΟΦΟΥ

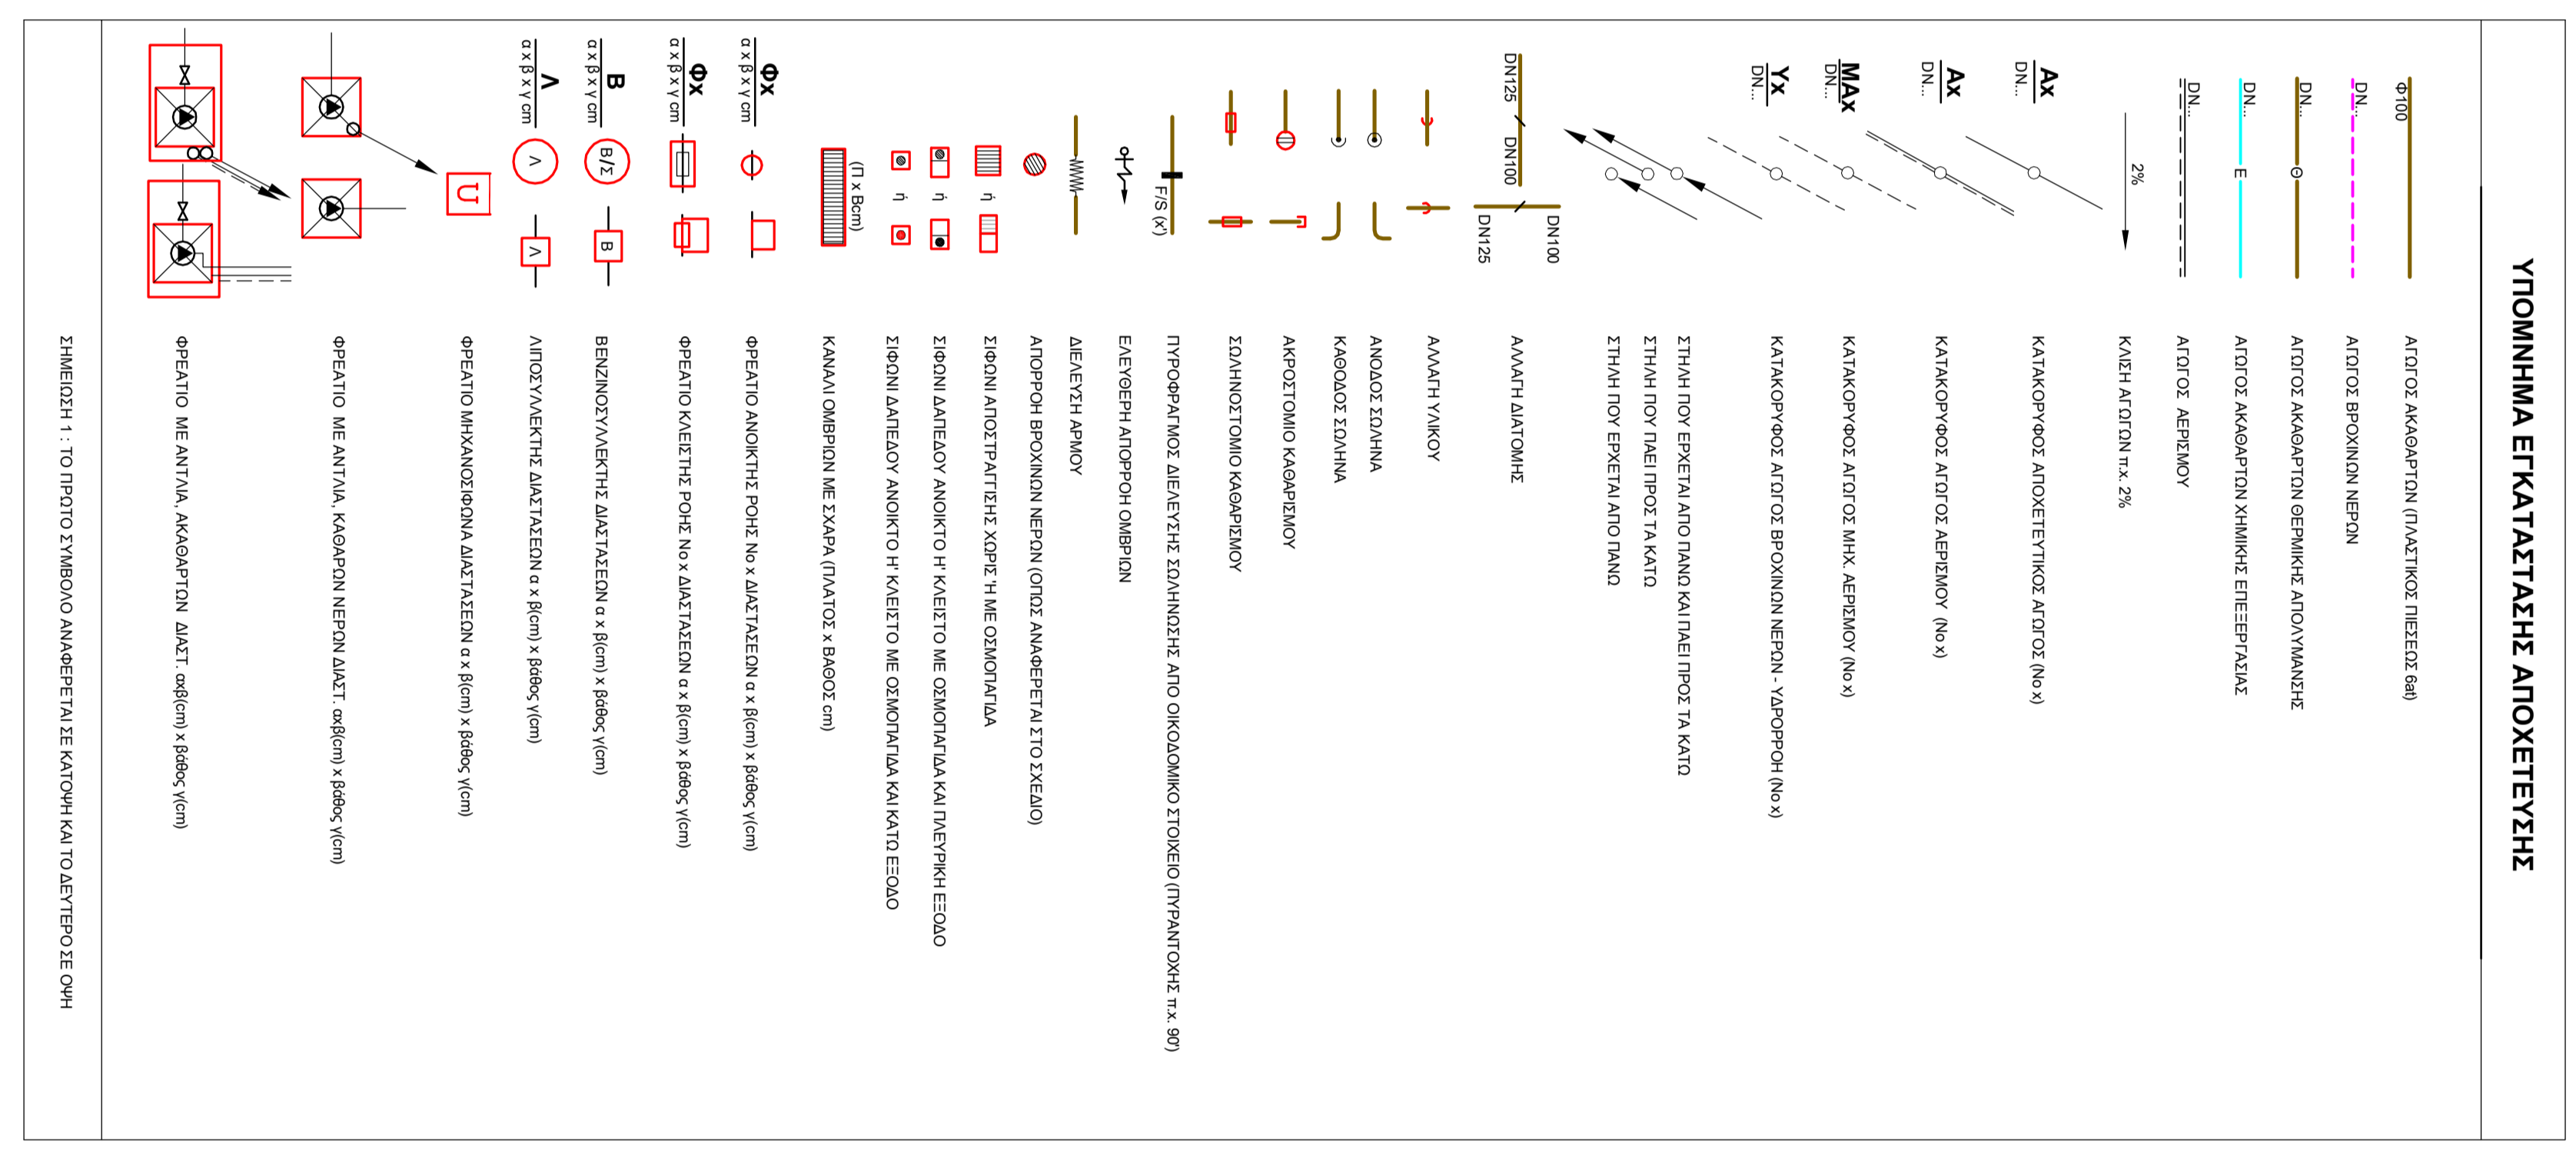

| | |
|---|--|



